

事務所名 須崎土木事務所

工事番号 道交 第22-023-1号

工 事 名 県道中平橋原線地方道路交付金(初瀬トンネル) 工事

完 成 写 真

工事箇所： 高知県 高岡郡 橋原町 初瀬

検 査 日： 平成 21年 11月25日

検 査 員： 課長:池本正英 技査:笹岡利通

施工業者： ミタニ・須工ときわ・岩井
特定建設工事共同企業体

初瀬本村トンネル

No.11+4

至 中平

初瀬本村トンネル

No.11+4

至 中平





初瀬本村トンネル

No.27

至 橋原



初瀬本村トンネル

No.27



至 橋原

工事名 道交第22-023-1号
県道中平橋原線地方道路交付金(初瀬トンネル)工事

工期 平成20年10月15日～平成21年11月30日

工	工 程						H.20												H.21												備考
	種 別	細 別	数 量	単位	換算率	日標準作業量	10月	11月	12月	1月	2月	3月	4月	5月	6月	7月	8月	9月	10月	11月	12月										
程	トンネル工	トンネル掘削工	C I	10.0 43.5	m	1.0% 4.0%																									
			C II b	69.0 73.2	m	8.1% 8.6%																									
			D I b	50.0 18.0	m	7.6% 3.0%																									
			D I b-i	137.0 131.0	m	20.9% 20.0%																									
			D III a	46.9 49.2	m	9.9% 9.5%																									
		インバート工	D III a	50.0 59.3	m	2.1% 2.1%																									
			D I b-i	137.0 131.0	m	4.1% 4.0%																									
			防水工	314.9 314.9	m	1.9% 1.9%																									
			覆工	C I	10.0 43.5	m	0.5% 2.0%																								
				C II b	69.0 73.2	m	3.3% 3.3%																								
	D I b	50.0 18.0		m	2.3% 0.8%																										
	D I b-i	137.0 131.0		m	6.4% 6.1%																										
	D III a	48.9 49.2		m	3.5% 3.5%																										
	坑内付帯工	地下排水工	中央排水工	316.0 316.0	m	0.9% 0.9%																									
			横断排水工	6.0 13.0	箇所	0.1% 0.2%																									
裏面排水工			1.0 1.0	式	0.1% 0.1%																										
		路側工	316.0 316.0	ヶ	2.1% 2.1%																										
		排水工	1.0 1.0	式	0.2% 0.1%																										
坑門工	坑門工	坑口付工	1.0 1.0	式	0.8% 1.9%																										
		坑門工	1.0 1.0	式	3.1% 3.5%																										
	工事用仮設備工	12.5 12.5	月																												
準備工・後片付け	1.0 1.0	式	21.1% 22.8%																												
表					100.0% 100.0%																										
計画線は黒 実施線は赤 工程見直計画線は青 変更計画線は緑							総合進捗率																								
工 事 総 合 工 程 表							0% 10% 20% 30% 40% 50% 60% 70% 80% 90% 100%																								
特記事項							10/27 10/30 11/6 11/21 12/8 12/22 1/15 1/23 1/30 2/2 2/20 2/27 3/6 3/17 3/26 3/31 5/2 5/15 5/18 5/22 6/8 7/7 7/27 8/20 8/31 9/7 9/9 10/2 11/16 11/19 11/30																								


初瀬トンネル施工経過図 S=1/250

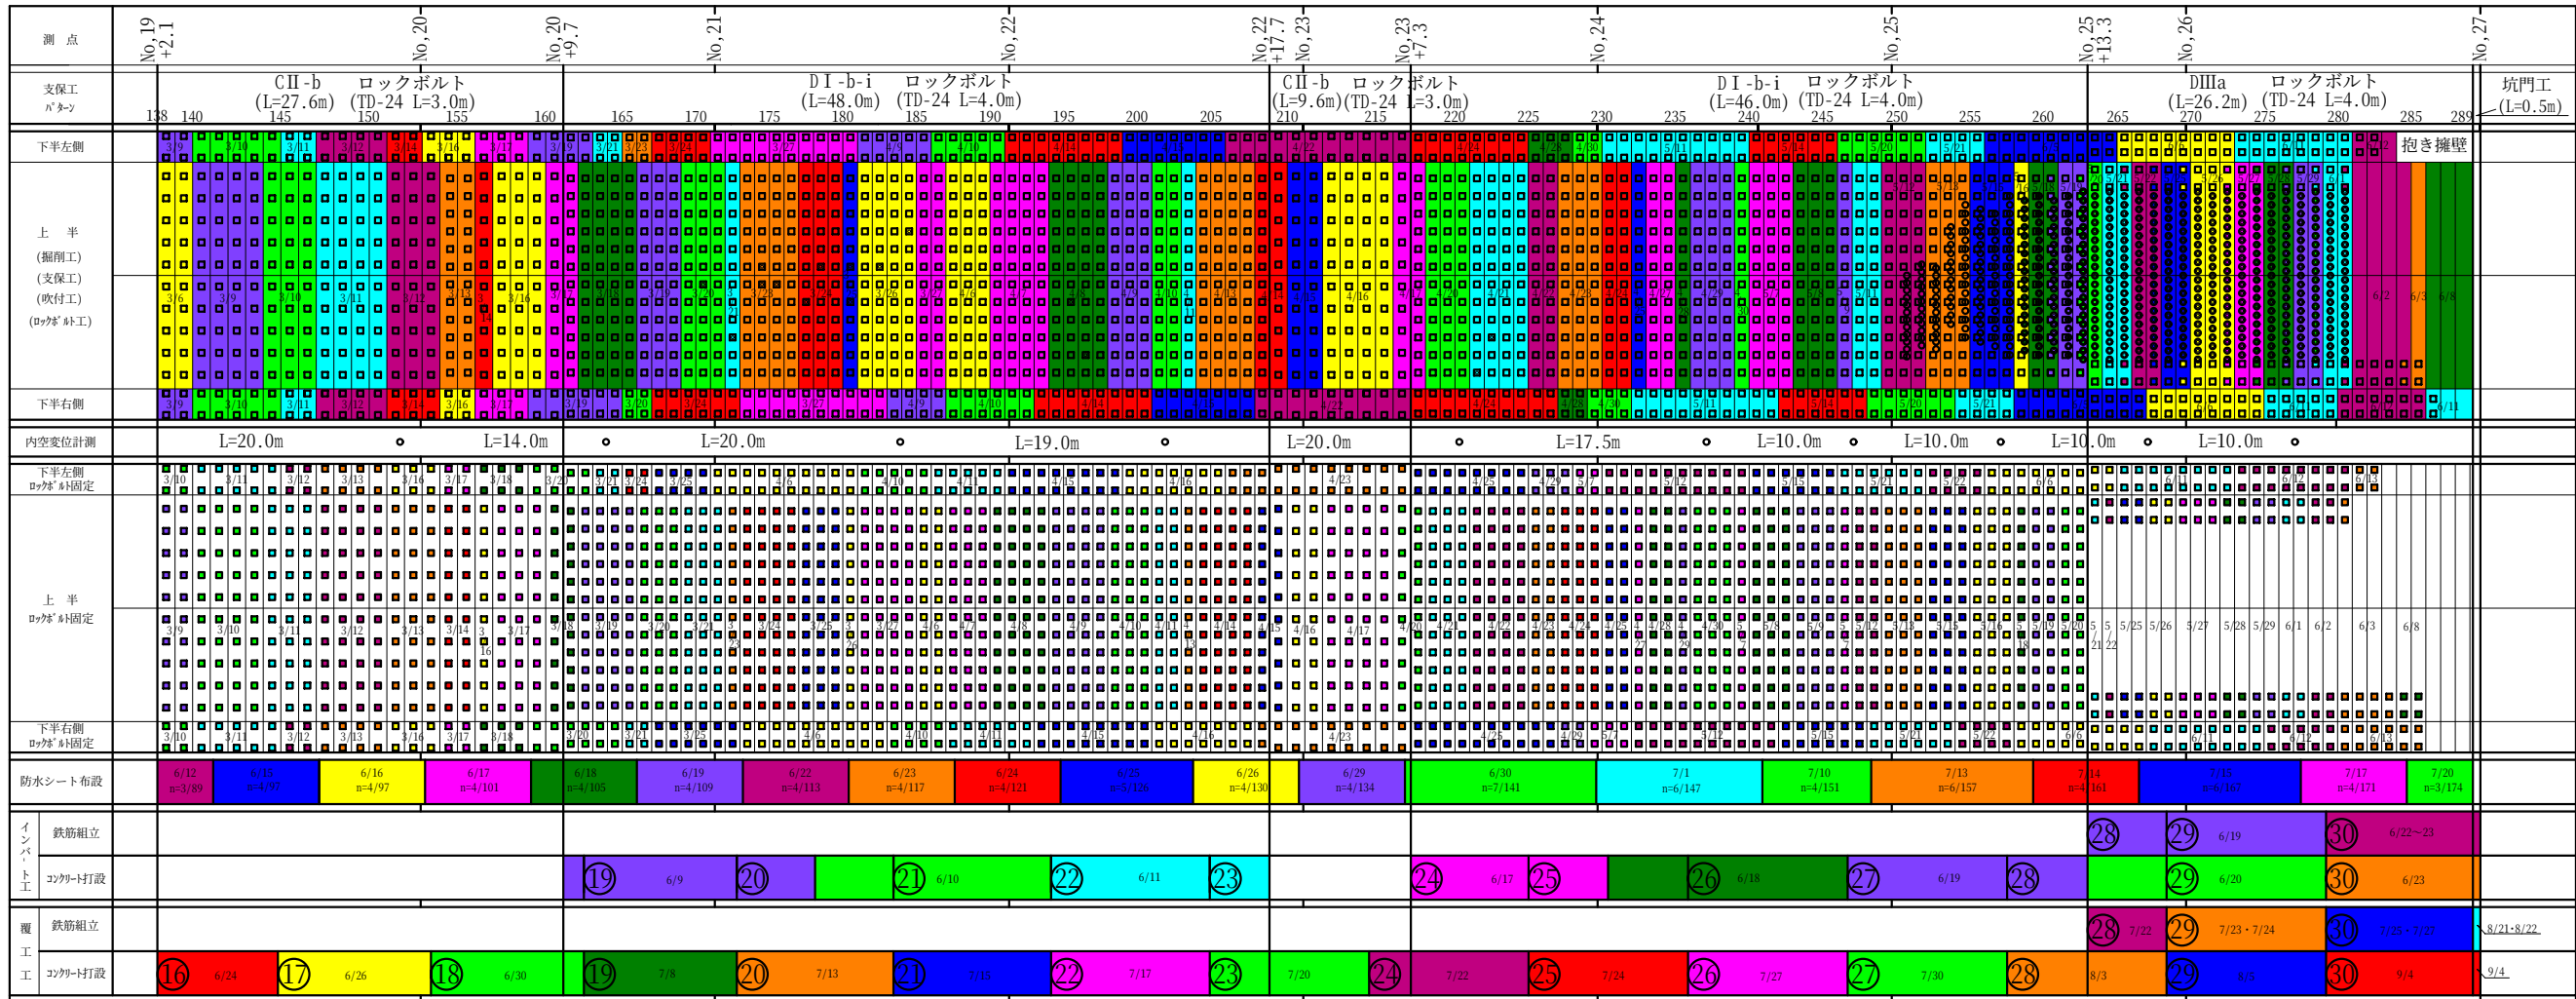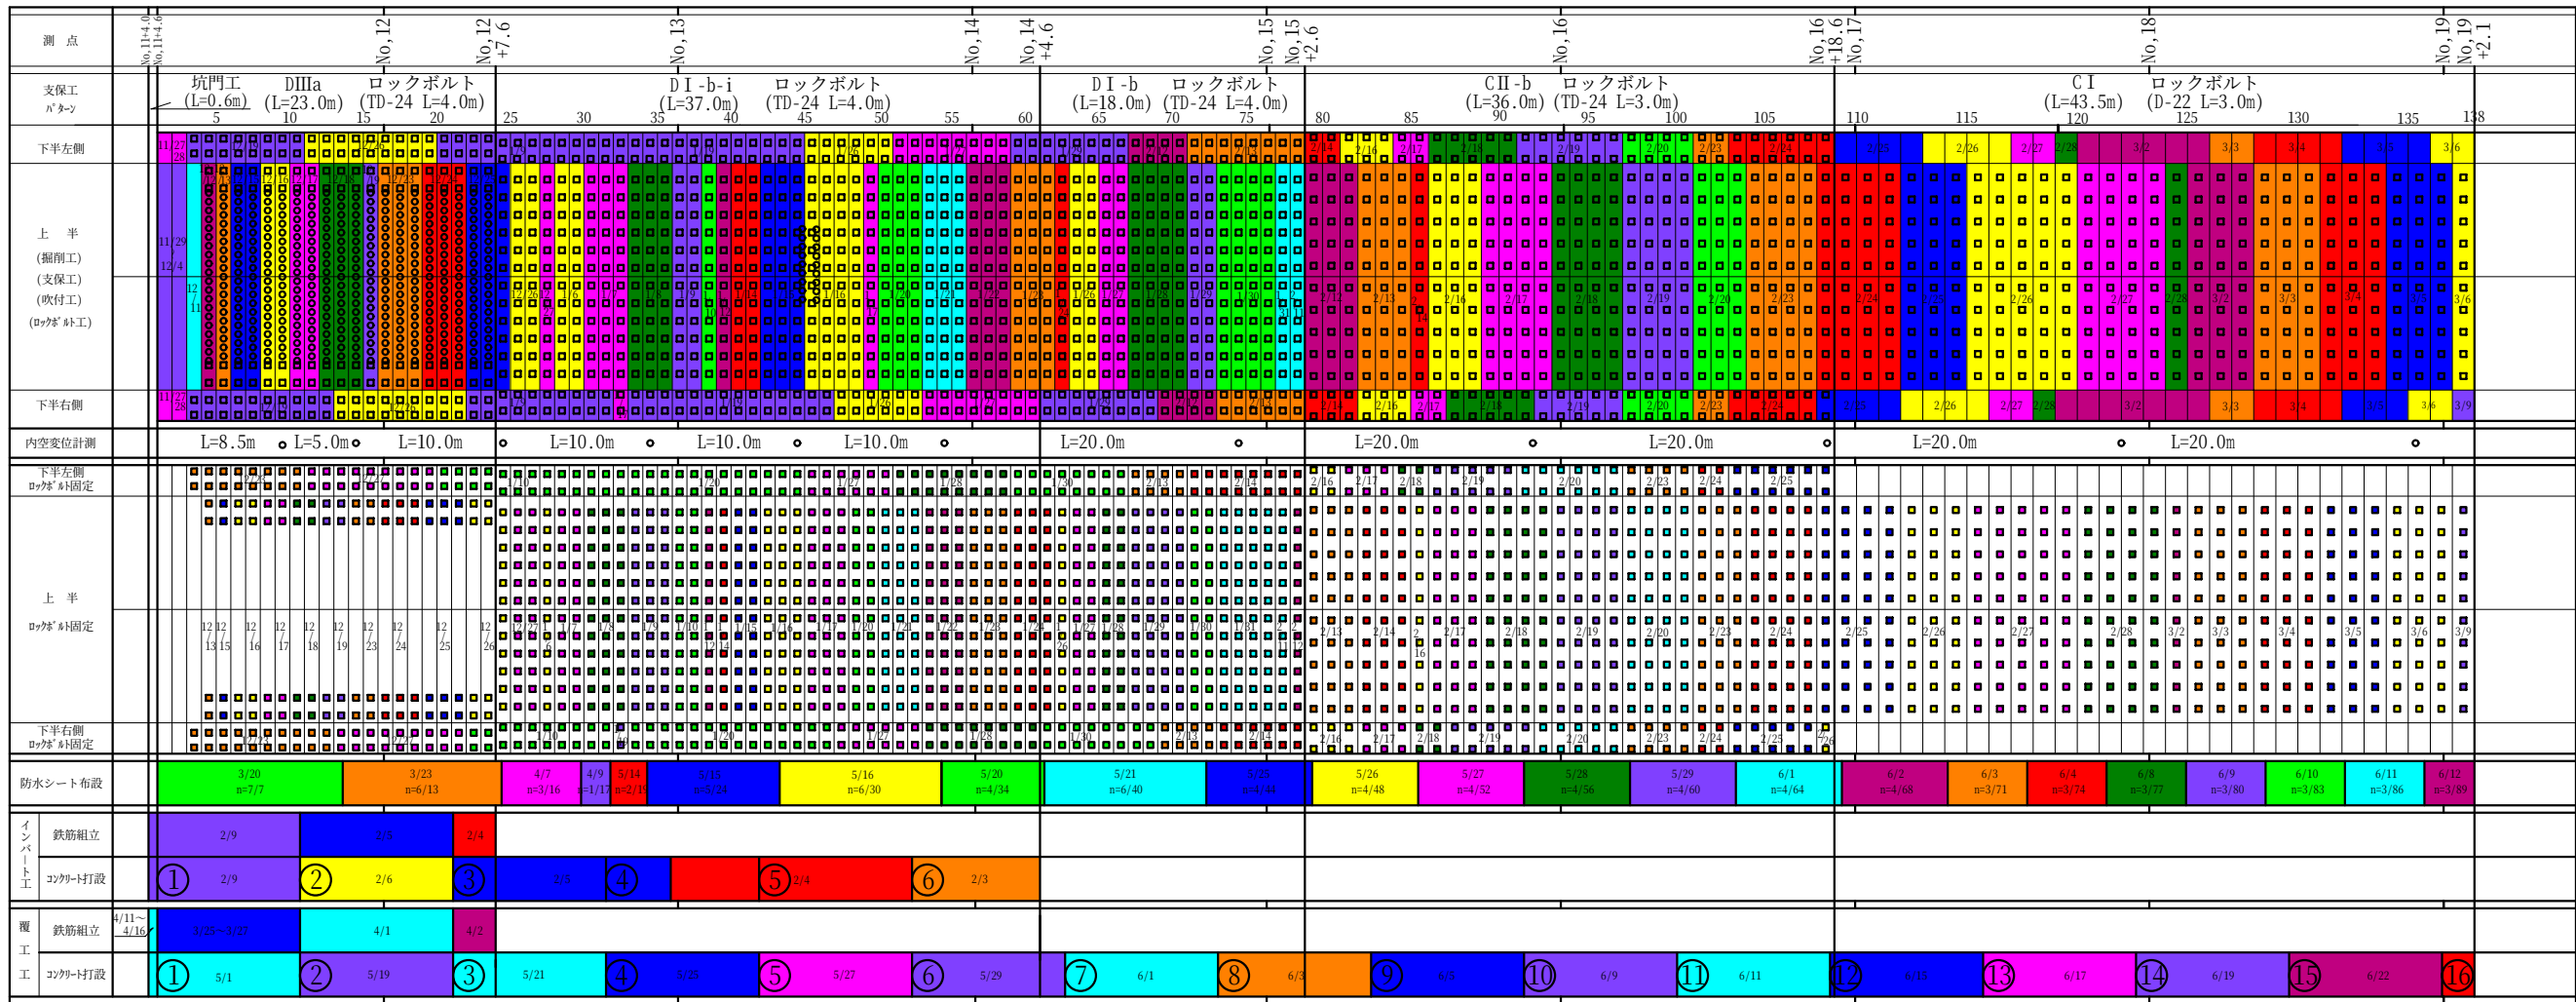


- 凡 例
- 薬液注入 自穿孔ボルト
 - 薬液注入 挿入ボルト
 - スエックス ボルト
- 1日・11日・21日・31日
2日・12日・22日
3日・13日・23日
4日・14日・24日
5日・15日・25日
6日・16日・26日
7日・17日・27日
8日・18日・28日
9日・19日・29日
10日・20日・30日

抱き擁壁・置換えコンクリート施工経過図 S=1:50


正面図
(A-A断面)

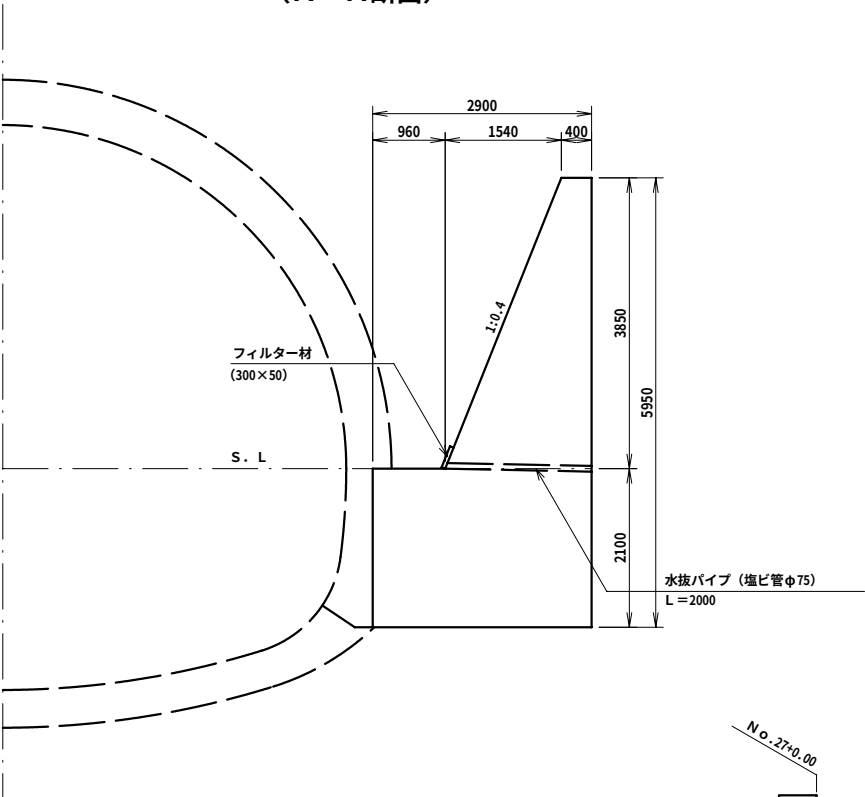


打設日

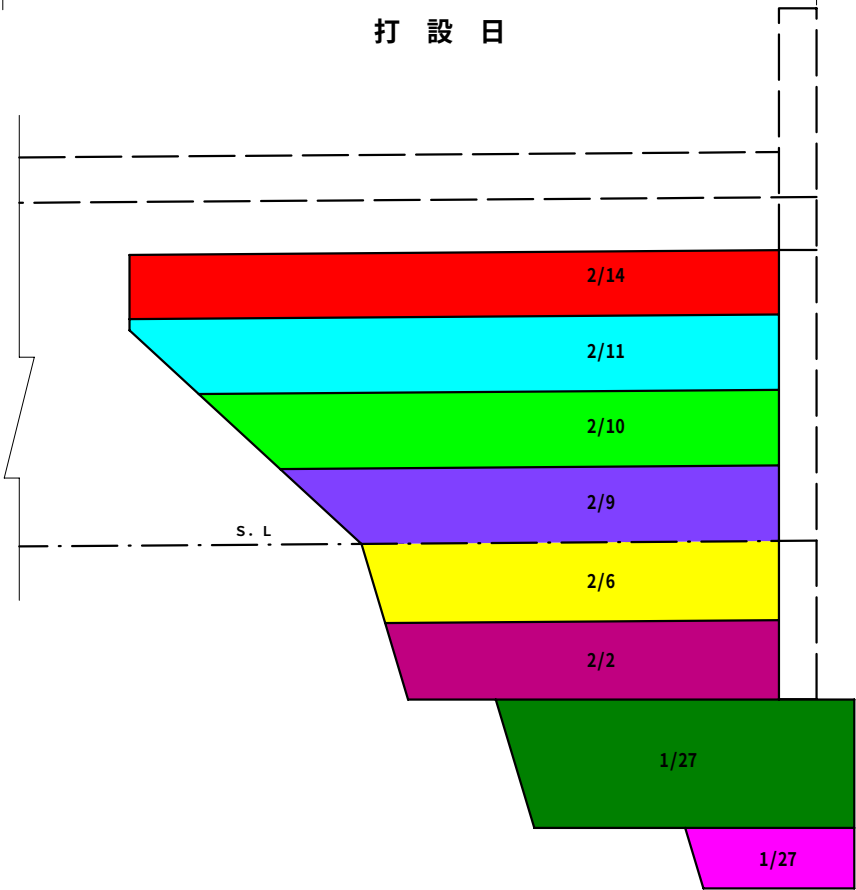

型枠組立日 (脱型日)

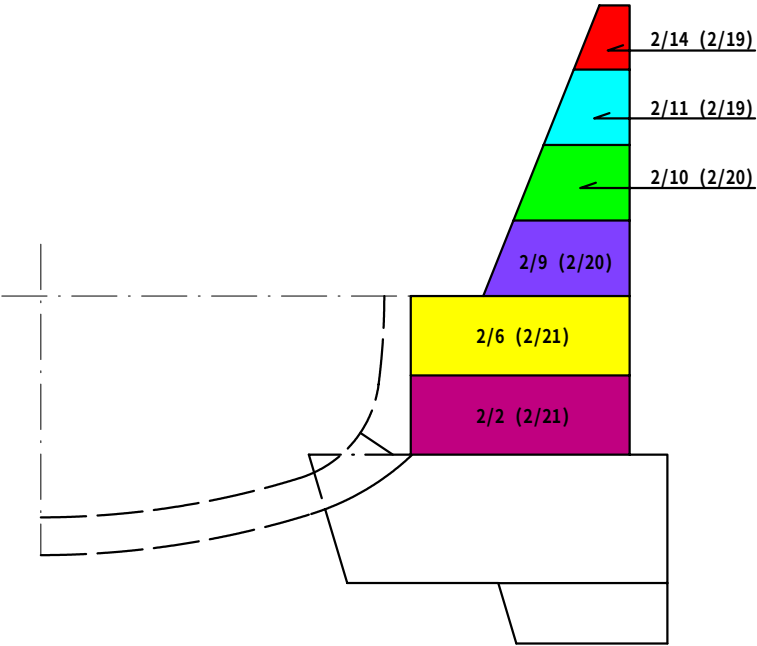

養生日 (養生日数)

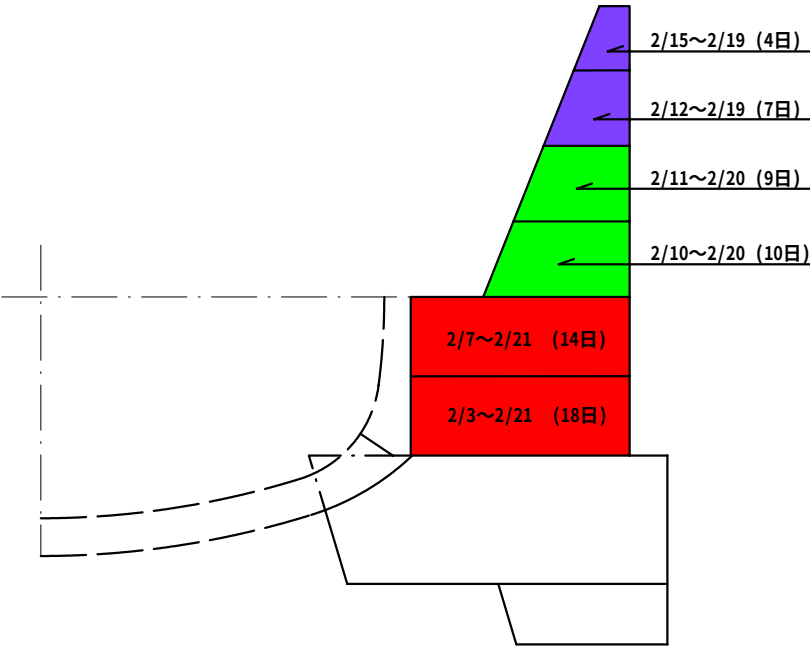

- 1日・11日・21日・31日
- 2日・12日・22日
- 3日・13日・23日
- 4日・14日・24日
- 5日・15日・25日
- 6日・16日・26日
- 7日・17日・27日
- 8日・18日・28日
- 9日・19日・29日
- 10日・20日・30日

高 知 県				
工事種別	道交第22-023号 県道中平橋原線地方道路交付金(初瀬)工事			
図面名称	抱き擁壁・ 置換えコンクリート構造図		縮尺	1:50
路線河川名	県道中平橋原線			
工事箇所	高岡 (市)	梶原 (町)	初瀬 (村)	地内
設計種別	第四回変更図		図面 番号	33
事務所名	高知県須崎土木事務所			43